




Stožár silniční bezpaticový třístupňový pro přisvícení přechodů – typ STP 6 - CZ

Stožár lze osadit rovným výložníkem typ UD Z 2 | délky vyložení 1,0 ÷ 3,0 metry

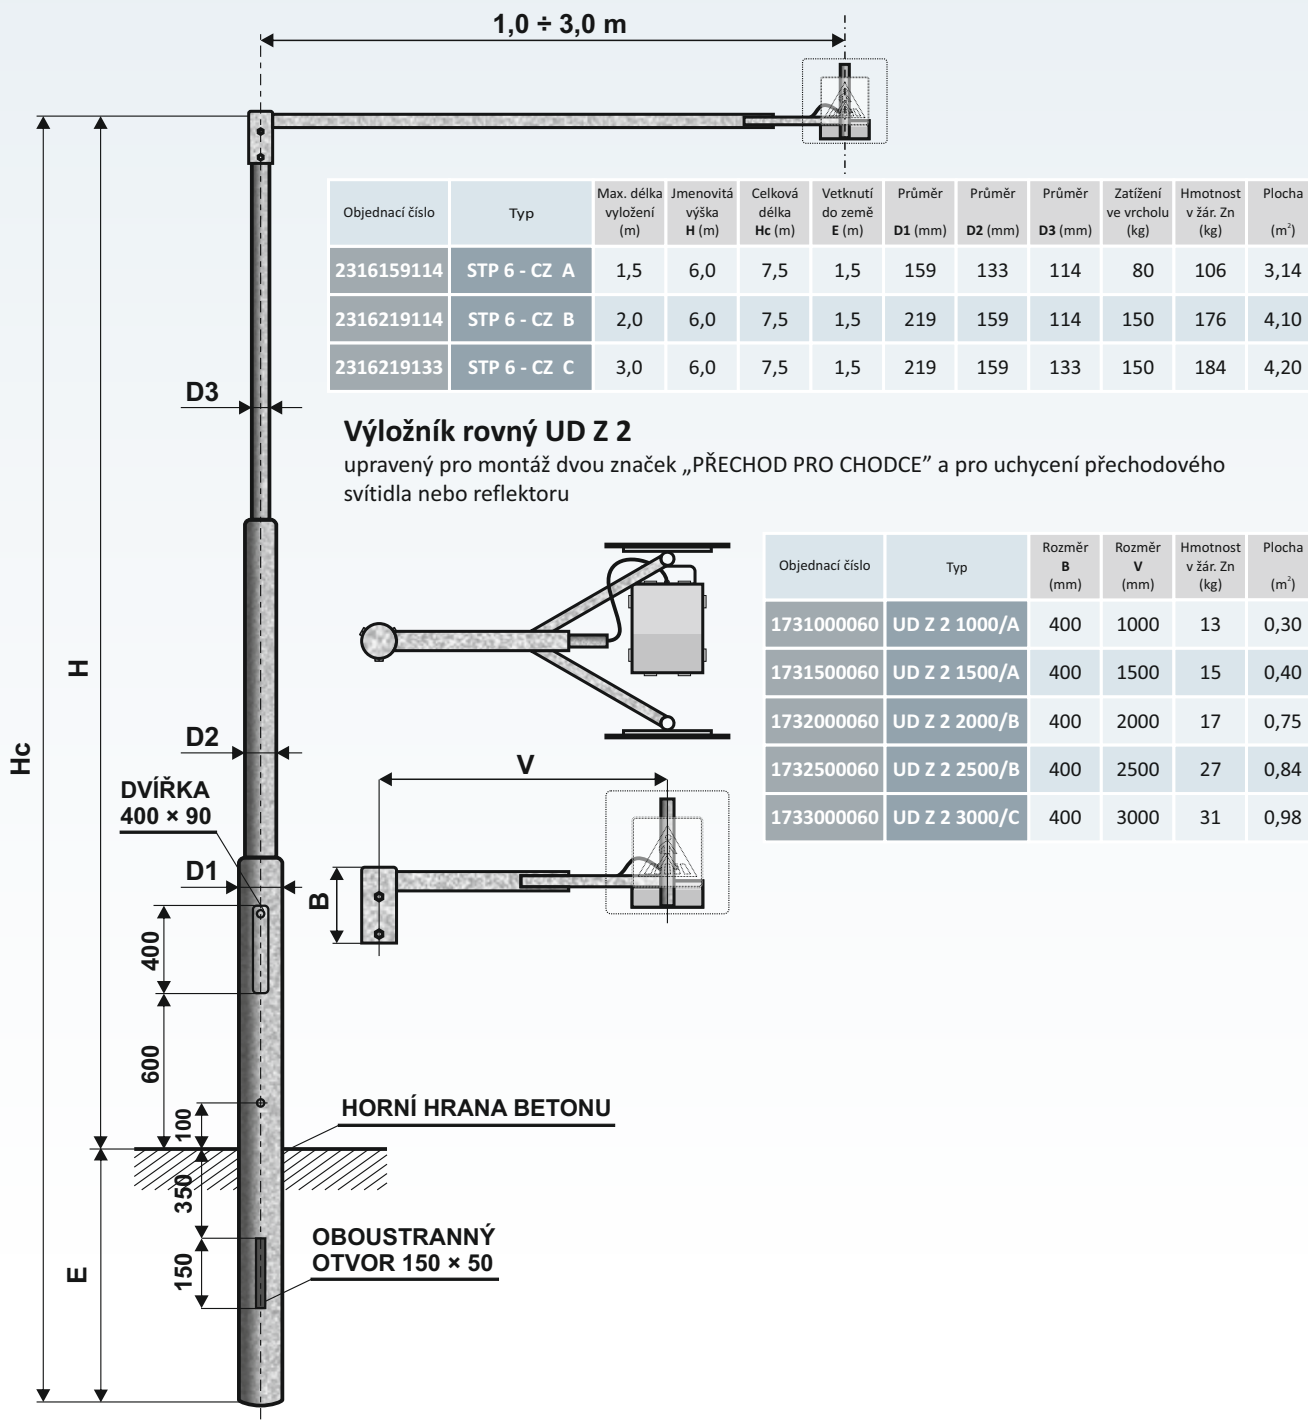

Ocelové stožáry typu "STP 6 - CZ" a výložníky "UD Z 2" jsou vyráběny z kvalitních ocelových trubek podle evropské normy EN 40 - 5.



- žárový zinek dle ČSN EN ISO 1461
- žárový zinek + práškové nebo mokré lakování dle vzorníku RAL, AKZO
- žárový zinek + termoplastický práškový povlak



UD Z 2 pro značky a přechodová svítidla
výložník jednoramenný 1000 až 3000 mm